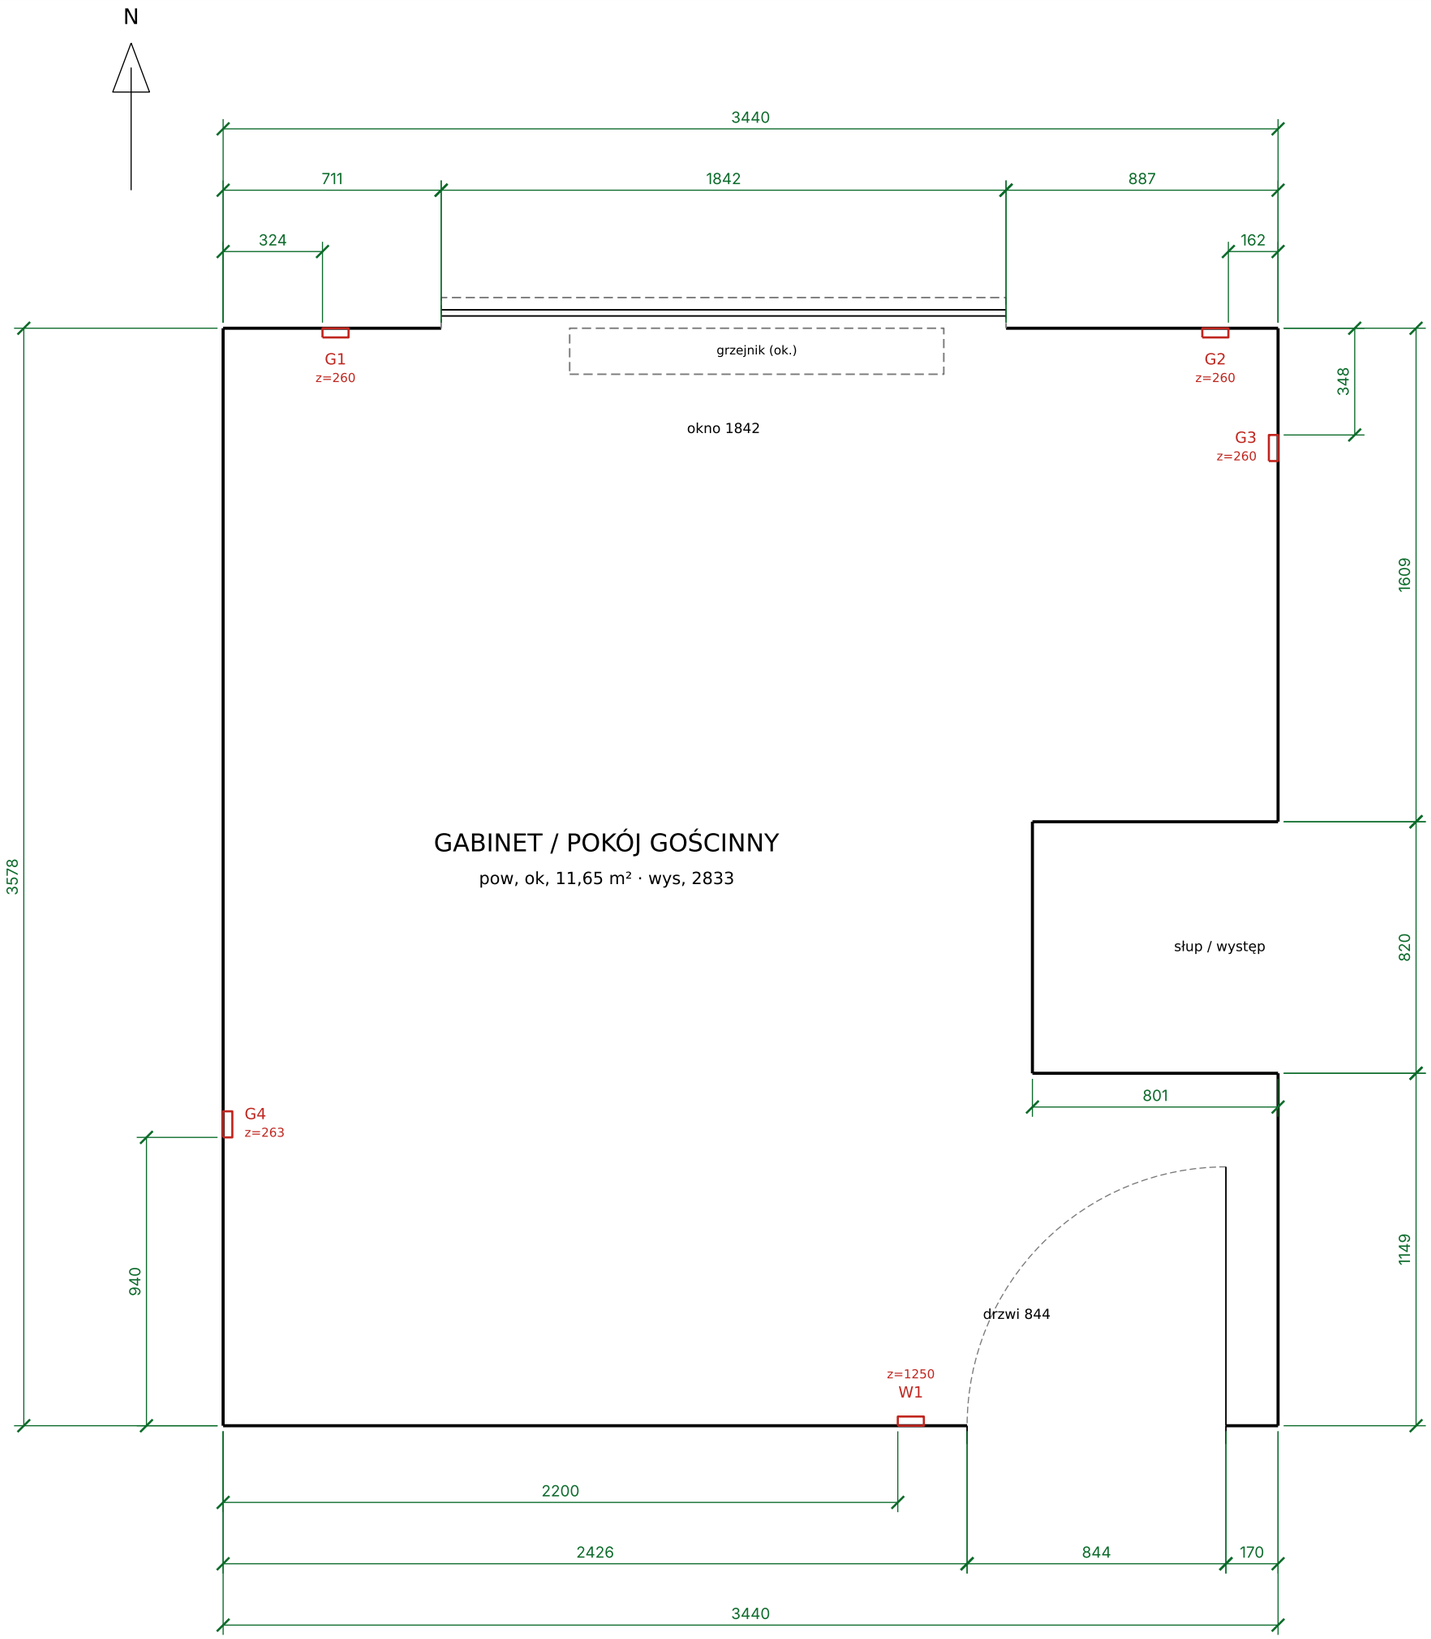


UWAGI / NOTES

1. Wymiary w mm, w świetle (lica wewnętrzne ścian). Grubości ścian nie mierzono.
2. Wymiary z pomiaru ręcznego właściciela; skan LiDAR (Polycam) zgodny do ok. 2 cm.
3. Rozbieżności pomiarów: suma 1609+820+1162 na ścianie E = 3591 wobec 3578 na ścianie W (13 mm) – rysunek przyjmuje 3578, odcinek S ściany E = 1149 (zmierzono 1162).
   Ściana N: 711+1842+885 = 3438 wobec 3440 (S) – przyjęto 3440, odcinek E = 887.
4. Linia przerywana szara = wartości orientacyjne ze skanu (parapet, nadproże, głębokość wnęki okna, grzejnik, wysokość drzwi) – do weryfikacji na obiekcie.
5. Gniazdka/przełączniki 85×85 mm: a = odległość od ściany do najbliższej krawędzi, z = wysokość dolnej krawędzi nad podłogą. Wysokość G3 przyjęta jak G1/G2.
6. Skrzydło drzwi otwiera się do wnętrza (zawiasy po stronie wschodniej).

TABELA GNIAZDEK (85×85 mm)

id	element	ściana	a [mm]	od	z [mm]
G1	gniazdko	N	324	W	260
G2	gniazdko	N	162	E	260
G3	gniazdko	E	348	N	260 *
G4	gniazdko	W	940	S	263
W1	przełącznik	S	2200	W	1250

* wysokość przyjęta – do potwierdzenia

a – od wskazanej ściany do najbliższej krawędzi

z – dolna krawędź nad podłogą

LEGENDA / LEGEND


- lico ściany (z pomiaru)
- wartość orientacyjna ze skanu
- gniazdko / przełącznik
- wymiar [mm]

Gabinet / pokój gościnny – stan istniejący


Existing-condition plan – study & guest room

Tytuł arkusza / sheet title: **Rzut pomieszczenia**			Jednostki: mm Rzutowanie europejskie (metoda E)
Skala / scale **1 : 20**	Arkusz / sheet **1 / 3**		Data / date **2026-11-02**
Źródło: pomiar właściciela, skan LiDAR (Polycam) Opracowanie: Claude (AI) – bez grubości ścian	Nr rys. / no. **GAB-01**		Format A3 Wersja 1.0

ŚCIANA PÓŁNOCNA (widok od wnętrza)

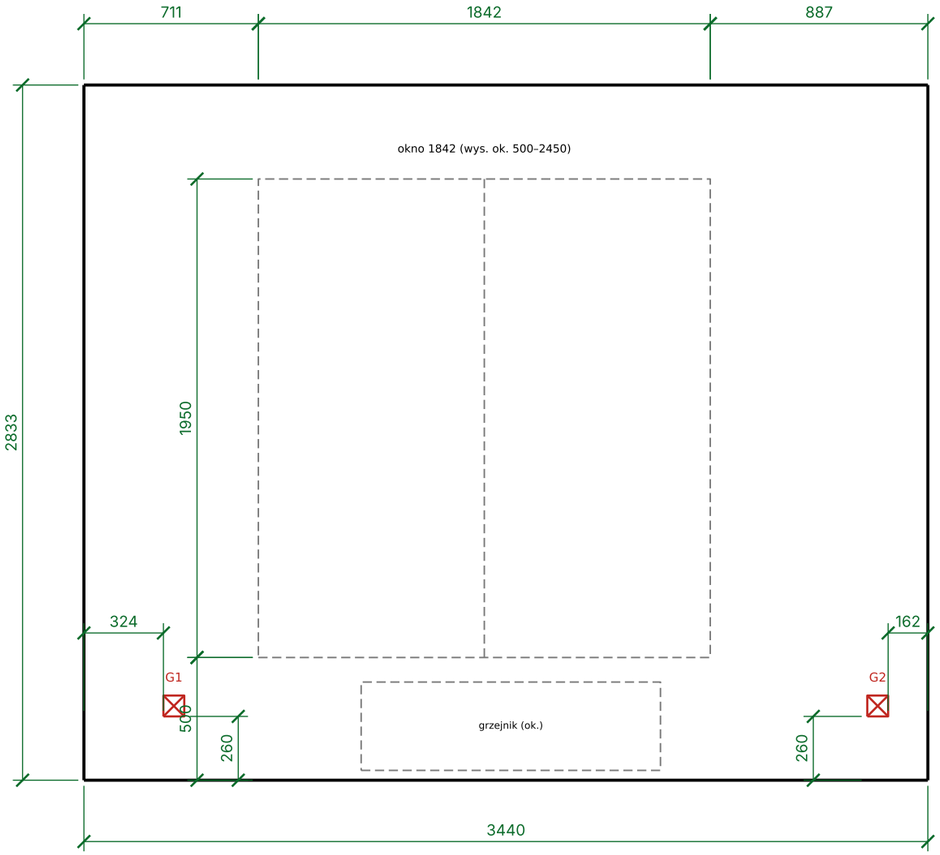

ŚCIANA WSCHODNIA (widok od wnętrza)

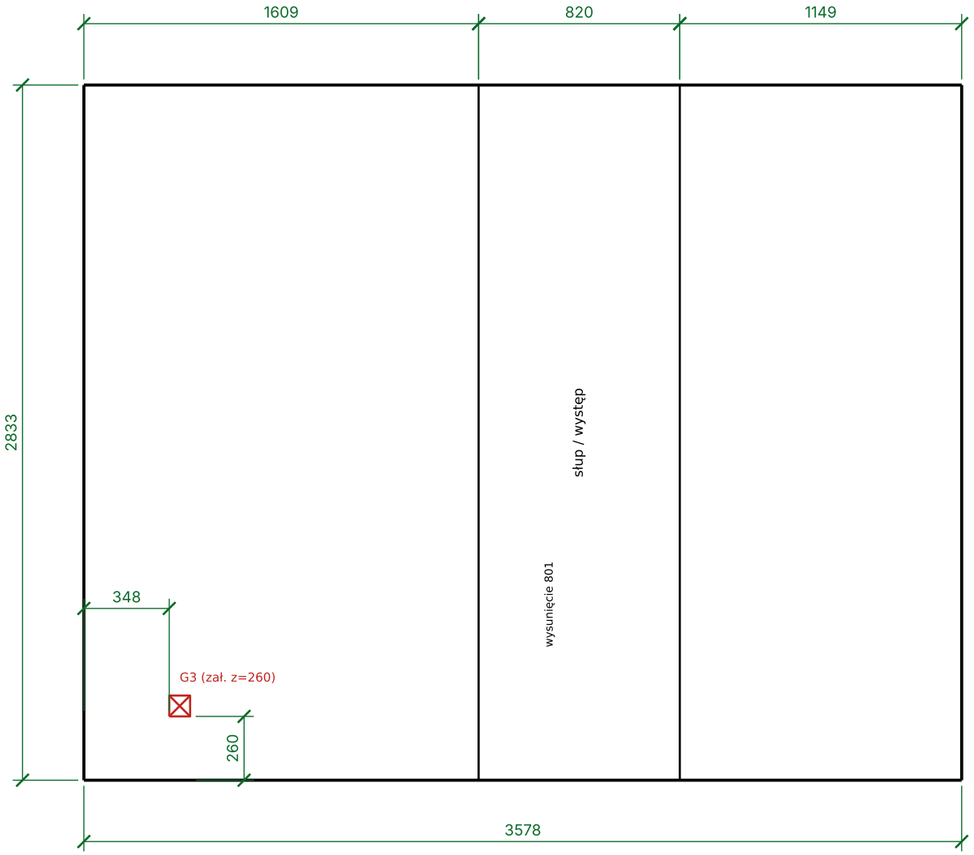

Uwagi: wymiary w mm, widoki od wnętrza pokoju.

Szare linie przerywane – wartości orientacyjne ze skanu (do weryfikacji).


Gniazdka i przełączniki 85×85 mm; z – wysokość dolnej krawędzi nad podłogą.

Gabinet / pokój gościnny – stan istniejący


Existing-condition plan – study & guest room

Tytuł arkusza / sheet title: **Widoki ścian od wnętrza – N, E**			Jednostki: mm Rzutowanie europejskie (metoda E)
Skala / scale **1 : 25**	Arkusz / sheet **2 / 3**		Data / date **2026-11-02**
Źródło: pomiar właściciela, skan LiDAR (Polycam) Opracowanie: Claude (AI) – bez grubości ścian	Nr rys. / no. **GAB-02**		Format A3 Wersja 1.0

ŚCIANA POŁUDNIOWA (widok od wnętrza)

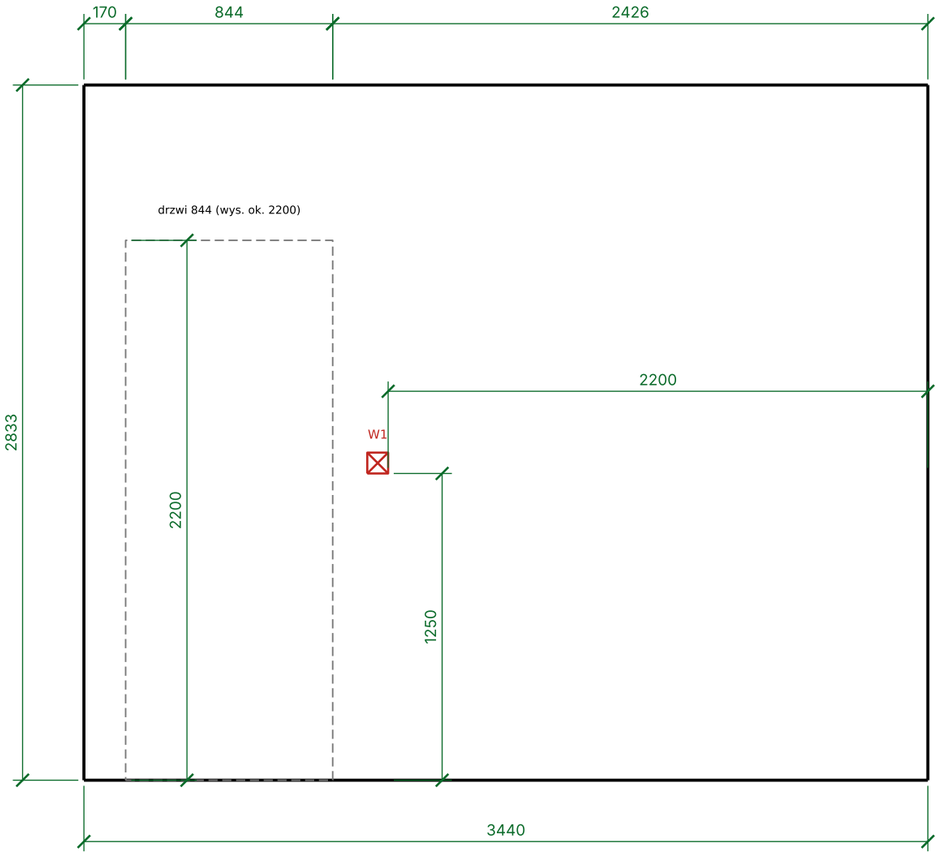

ŚCIANA ZACHODNIA (widok od wnętrza)

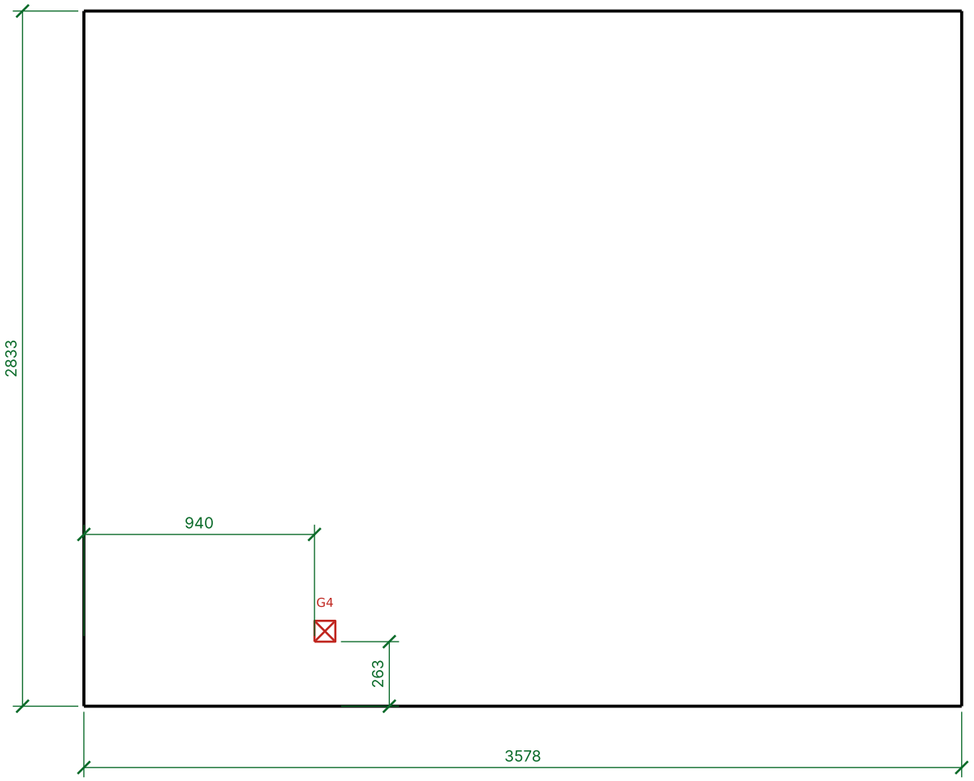

Uwagi: wymiary w mm, widoki od wnętrza pokoju.

Szare linie przerywane – wartości orientacyjne ze skanu (do weryfikacji).

Gniazdka i przełączniki 85×85 mm; z – wysokość dolnej krawędzi nad podłogą.

Gabinet / pokój gościnny – stan istniejący

Existing-condition plan – study & guest room

Tytuł arkusza / sheet title: **Widoki ścian od wnętrza – S, W**			Jednostki: mm Rzutowanie europejskie (metoda E)
Skala / scale **1 : 25**	Arkusz / sheet **3 / 3**		Data / date **2026-11-02**
Źródło: pomiar właściciela, skan LiDAR (Polycam) Opracowanie: Claude (AI) – bez grubości ścian	Nr rys. / no. **GAB-03**		Format A3 Wersja 1.0